

unverbindliche Illustration

MASSSTAB 1:100




REIHENEIGENHEIM

01, TYP JAZZ-LINKS

EG: 45,06 QM,

GESAMT: 121,38 QM

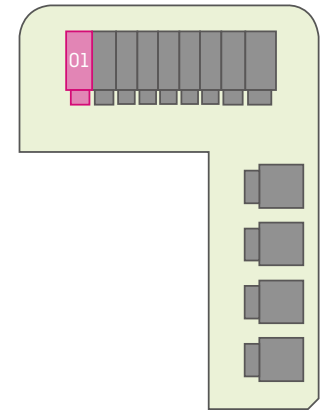

WOHNFLÄCHENBERECHNUNG:

EG:

Essen/Eingang	12,39 qm
Kochen	10,30 qm
WC	1,91 qm
Wohnen	15,22 qm
+ 1/2 Terrasse	5,34 qm

DIN-Wohnfläche (EG) 45,06 qm

OG:

Bad	6,41 qm
Eltern	14,62 qm
Kind	14,90 qm
Flur	3,37 qm

DIN-Wohnfläche (OG) 39,30 qm

DG:

Galerie	13,80 qm
Hobbyraum	13,94 qm
+1/2 Dachterrasse	5,24 qm

DIN-Wohnfläche (DG) 32,98 qm



UG:

Kellervorraum 3,96 qm

DIN-Wohnfläche (UG) 3,96 qm

UG-Keller-Nutzfläche 34,67 qm

DIN-Wohnfläche (ges.) 121,38 qm

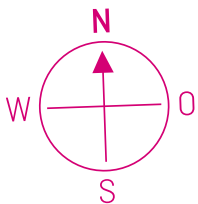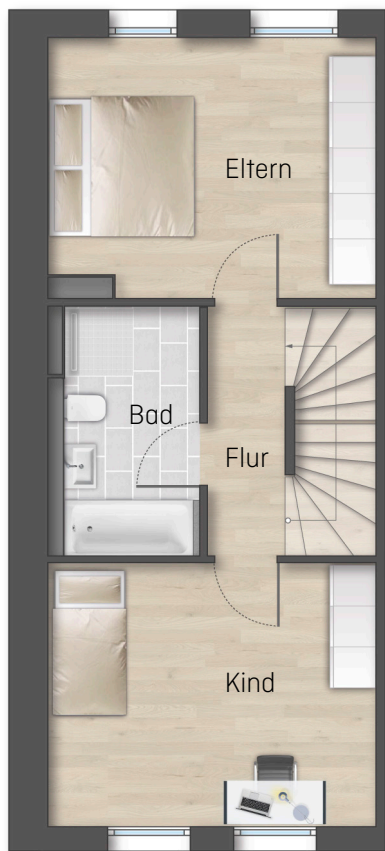

unverbindliche Illustration

MASSSTAB 1:100




REIHENEIGENHEIM

01, TYP JAZZ-LINKS

OG: 39,30 QM,

GESAMT: 121,38 QM

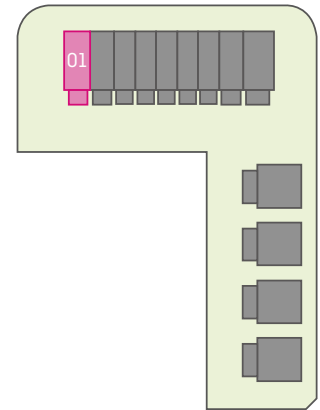

WOHNFLÄCHENBERECHNUNG:

EG:

Essen/Eingang	12,39 qm
Kochen	10,30 qm
WC	1,91 qm
Wohnen	15,22 qm
+ 1/2 Terrasse	5,34 qm

DIN-Wohnfläche (EG) 45,06 qm

OG:

Bad	6,41 qm
Eltern	14,62 qm
Kind	14,90 qm
Flur	3,37 qm

DIN-Wohnfläche (OG) 39,30 qm

DG:

Galerie	13,80 qm
Hobbyraum	13,94 qm
+1/2 Dachterrasse	5,24 qm

DIN-Wohnfläche (DG) 32,98 qm


UG:

Kellervorraum 3,96 qm

DIN-Wohnfläche (UG) 3,96 qm

UG-Keller-Nutzfläche 34,67 qm

DIN-Wohnfläche (ges.) 121,38 qm

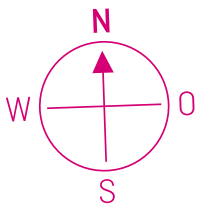

unverbindliche Illustration

MASSTAB 1:100




REIHENEIGENHEIM

01, TYP JAZZ-LINKS

DG: 32,98 QM,

GESAMT: 121,38 QM

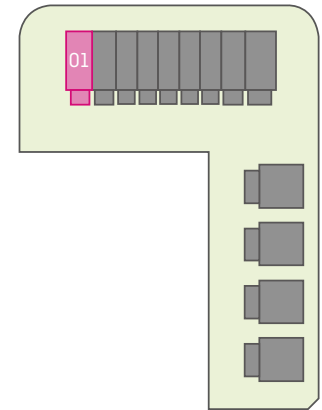

WOHNFLÄCHENBERECHNUNG:

EG:

Essen/Eingang	12,39 qm
Kochen	10,30 qm
WC	1,91 qm
Wohnen	15,22 qm
+ 1/2 Terrasse	5,34 qm

DIN-Wohnfläche (EG) 45,06 qm

OG:

Bad	6,41 qm
Eltern	14,62 qm
Kind	14,90 qm
Flur	3,37 qm

DIN-Wohnfläche (OG) 39,30 qm

DG:

Galerie	13,80 qm
Hobbyraum	13,94 qm
+1/2 Dachterrasse	5,24 qm

DIN-Wohnfläche (DG) 32,98 qm



UG:

Kellervorraum 3,96 qm

DIN-Wohnfläche (UG) 3,96 qm

UG-Keller-Nutzfläche 34,67 qm

DIN-Wohnfläche (ges.) 121,38 qm

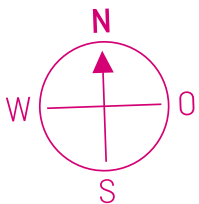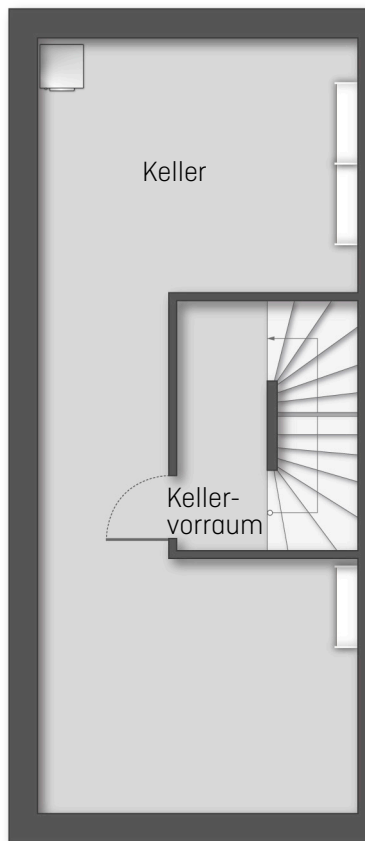

unverbindliche Illustration

MASSSTAB 1:100




REIHENEIGENHEIM

01, TYP JAZZ-LINKS

UG: 3,96 QM,

GESAMT: 121,38 QM

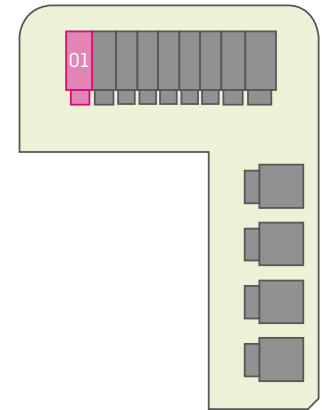

WOHNFLÄCHENBERECHNUNG:

EG:

Essen/Eingang	12,39 qm
Kochen	10,30 qm
WC	1,91 qm
Wohnen	15,22 qm
+ 1/2 Terrasse	5,34 qm

DIN-Wohnfläche (EG) 45,06 qm

OG:

Bad	6,41 qm
Eltern	14,62 qm
Kind	14,90 qm
Flur	3,37 qm

DIN-Wohnfläche (OG) 39,30 qm

DG:

Galerie	13,80 qm
Hobbyraum	13,94 qm
+1/2 Dachterrasse	5,24 qm

DIN-Wohnfläche (DG) 32,98 qm

UG:

Kellervorraum 3,96 qm

DIN-Wohnfläche (UG) 3,96 qm

UG-Keller-Nutzfläche 34,67 qm

DIN-Wohnfläche (ges.) 121,38 qm