

unverbindliche Illustration

MASSSTAB 1:100




## REIHENEIGENHEIM

05, TYP HIPHOP-MITTE

EG: 38,76 QM,

GESAMT: 104,02 QM

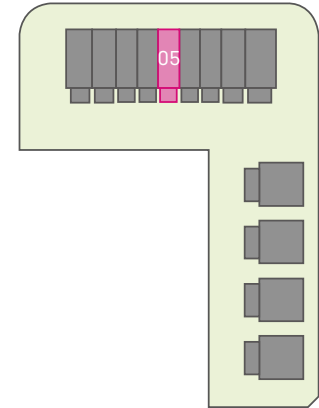

### WOHNFLÄCHENBERECHNUNG:

#### EG:

Essen/Eingang	12,69 qm
Kochen	8,32 qm
Wohnen	13,09 qm
+ 1/2 Terrasse	4,66 qm

**DIN-Wohnfläche (EG) 38,76 qm**

#### OG:

Bad	4,43 qm
Eltern	12,55 qm
Kind	12,83 qm
Flur	3,37 qm

**DIN-Wohnfläche (OG) 33,18 qm**

#### DG:

Galerie	11,37 qm
Abstellraum	11,99 qm
+1/2 Dachterrasse	4,75 qm

**DIN-Wohnfläche (DG) 28,12 qm**



#### UG:

Kellervorraum	3,96 qm
---------------	---------

**DIN-Wohnfläche (UG) 3,96 qm**

**UG-Keller-Nutzfläche 29,34 qm**

**DIN-Wohnfläche (ges.) 104,02 qm**

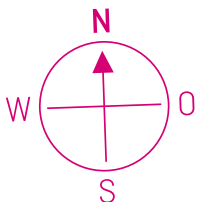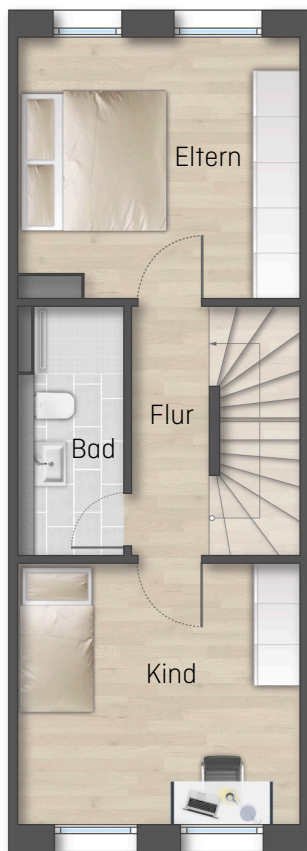

unverbindliche Illustration

MASSSTAB 1:100




## REIHENEIGENHEIM

05, TYP HIPHOP-MITTE

OG: 33,18 QM,

GESAMT: 104,02 QM

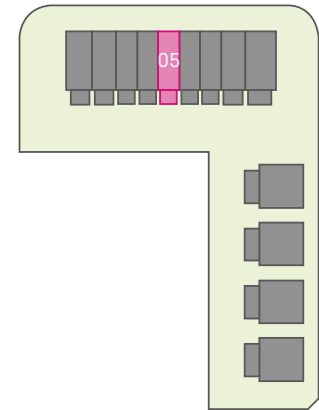

### WOHNFLÄCHENBERECHNUNG:

#### EG:

Essen/Eingang	12,69 qm
Kochen	8,32 qm
Wohnen	13,09 qm
+ 1/2 Terrasse	4,66 qm

DIN-Wohnfläche (EG) 38,67 qm

#### OG:

Bad	4,43 qm
Eltern	12,55 qm
Kind	12,83 qm
Flur	3,37 qm

DIN-Wohnfläche (OG) 33,18 qm

#### DG:

Galerie	11,37 qm
Abstellraum	11,99 qm
+1/2 Dachterrasse	4,75 qm

DIN-Wohnfläche (DG) 28,12 qm


#### UG:

Kellervorraum 3,96 qm

DIN-Wohnfläche (UG) 3,96 qm

UG-Keller-Nutzfläche 29,34 qm

**DIN-Wohnfläche (ges.) 104,02 qm**

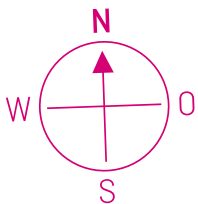

unverbindliche Illustration

MASSSTAB 1:100




## REIHENEIGENHEIM

05, TYP HIPHOP-MITTE

DG: 28,12 QM,

GESAMT: 104,02 QM

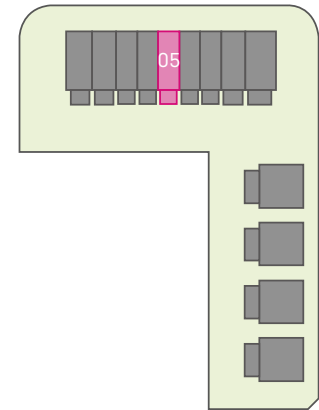

### WOHNFLÄCHENBERECHNUNG:

#### EG:

Essen/Eingang	12,69 qm
Kochen	8,32 qm
Wohnen	13,09 qm
+ 1/2 Terrasse	4,66 qm

DIN-Wohnfläche (EG) 38,67 qm

#### OG:

Bad	4,43 qm
Eltern	12,55 qm
Kind	12,83 qm
Flur	3,37 qm

DIN-Wohnfläche (OG) 33,18 qm

#### DG:

Galerie	11,37 qm
Abstellraum	11,99 qm
+1/2 Dachterrasse	4,75 qm

DIN-Wohnfläche (DG) 28,12 qm



#### UG:

Kellervorraum 3,96 qm

DIN-Wohnfläche (UG) 3,96 qm

UG-Keller-Nutzfläche 29,34 qm

**DIN-Wohnfläche (ges.) 104,02 qm**

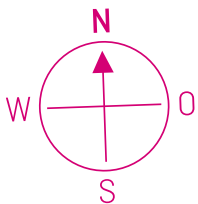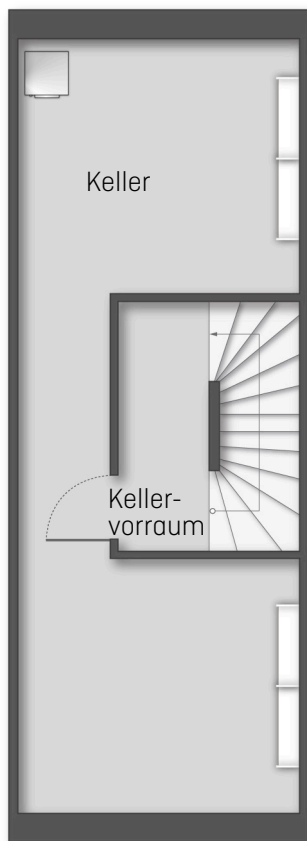

unverbindliche Illustration

MASSTAB 1:100




## REIHENEIGENHEIM

05, TYP HIPHOP-MITTE

UG: 3,96 QM,

GESAMT: 104,02 QM

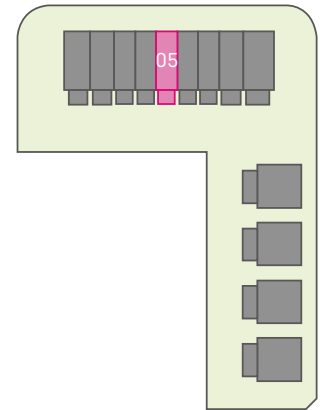

### WOHNFLÄCHENBERECHNUNG:

#### EG:

Essen/Eingang	12,69 qm
Kochen	8,32 qm
Wohnen	13,09 qm
+ 1/2 Terrasse	4,66 qm

DIN-Wohnfläche (EG) 38,67 qm

#### OG:

Bad	4,43 qm
Eltern	12,55 qm
Kind	12,83 qm
Flur	3,37 qm

DIN-Wohnfläche (OG) 33,18 qm

#### DG:

Galerie	11,37 qm
Abstellraum	11,99 qm
+1/2 Dachterrasse	4,75 qm

DIN-Wohnfläche (DG) 28,12 qm

#### UG:

Kellervorraum 3,96 qm

DIN-Wohnfläche (UG) 3,96 qm

UG-Keller-Nutzfläche 29,34 qm

**DIN-Wohnfläche (ges.) 104,02 qm**