

unverbindliche Illustration

MASSSTAB 1:100




## REIHENEIGENHEIM

18/20, TYP HIPHOP-MITTE

EG: 38,67 QM,

GESAMT: 103,71 QM

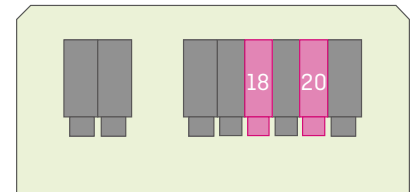

### WOHNFLÄCHENBERECHNUNG:

#### EG:

Essen/Eingang	12,69 qm
Kochen	8,32 qm
Wohnen	13,09 qm
+ 1/2 Terrasse	4,57 qm

**DIN-Wohnfläche (EG) 38,67 qm**

#### OG:

Bad	4,43 qm
Eltern	12,55 qm
Kind	12,83 qm
Flur	3,37 qm

**DIN-Wohnfläche (OG) 33,18 qm**

#### DG:

Galerie	11,37 qm
Abstellraum	11,99 qm
+1/2 Dachterrasse	4,54 qm

**DIN-Wohnfläche (DG) 27,90 qm**



#### UG:

Kellervorraum	3,96 qm
---------------	---------

**DIN-Wohnfläche (UG) 3,96 qm**

UG-Keller-Nutzfläche 29,34 qm

**DIN-Wohnfläche (ges.) 103,71 qm**

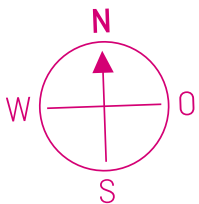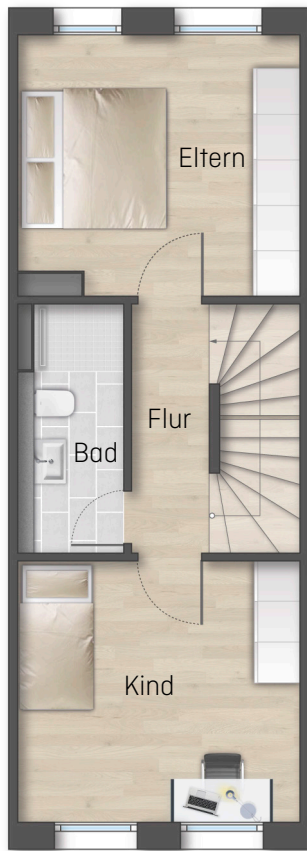

unverbindliche Illustration

MASSSTAB 1:100




## REIHENEIGENHEIM

18/20, TYP HIPHOP-MITTE

OG: 33,18 QM,

GESAMT: 103,71 QM

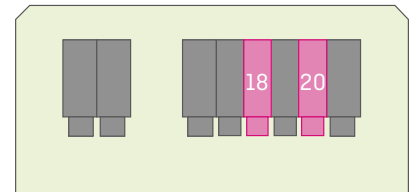

## WOHNFLÄCHENBERECHNUNG:

### EG:

Essen/Eingang	12,69 qm
Kochen	8,32 qm
Wohnen	13,09 qm
+ 1/2 Terrasse	4,57 qm

DIN-Wohnfläche (EG) 38,67 qm

### OG:

Bad	4,43 qm
Eltern	12,55 qm
Kind	12,83 qm
Flur	3,37 qm

DIN-Wohnfläche (OG) 33,18 qm

### DG:

Galerie	11,37 qm
Abstellraum	11,99 qm
+1/2 Dachterrasse	4,54 qm

DIN-Wohnfläche (DG) 27,90 qm


### UG:

Kellervorraum	3,96 qm
---------------	---------

DIN-Wohnfläche (UG) 3,96 qm

UG-Keller-Nutzfläche 29,34 qm

**DIN-Wohnfläche (ges.) 103,71 qm**

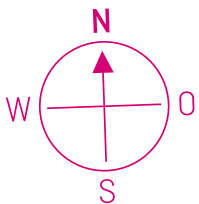

unverbindliche Illustration

MASSSTAB 1:100




## REIHENEIGENHEIM

18/20, TYP HIPHOP-MITTE

DG: 27,90 QM,

GESAMT: 103,71 QM

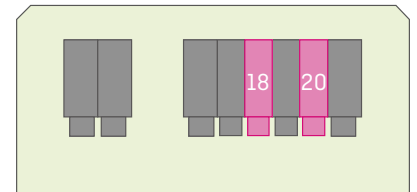

## WOHNFLÄCHENBERECHNUNG:

### EG:

Essen/Eingang	12,69 qm
Kochen	8,32 qm
Wohnen	13,09 qm
+ 1/2 Terrasse	4,57 qm

DIN-Wohnfläche (EG) 38,67 qm

### OG:

Bad	4,43 qm
Eltern	12,55 qm
Kind	12,83 qm
Flur	3,37 qm

DIN-Wohnfläche (OG) 33,18 qm

### DG:

Galerie	11,37 qm
Abstellraum	11,99 qm
+1/2 Dachterrasse	4,54 qm

DIN-Wohnfläche (DG) 27,90 qm



### UG:

Kellervorraum 3,96 qm

DIN-Wohnfläche (UG) 3,96 qm

UG-Keller-Nutzfläche 29,34 qm

**DIN-Wohnfläche (ges.) 103,71 qm**

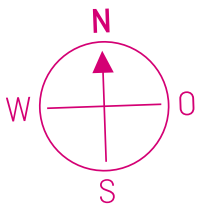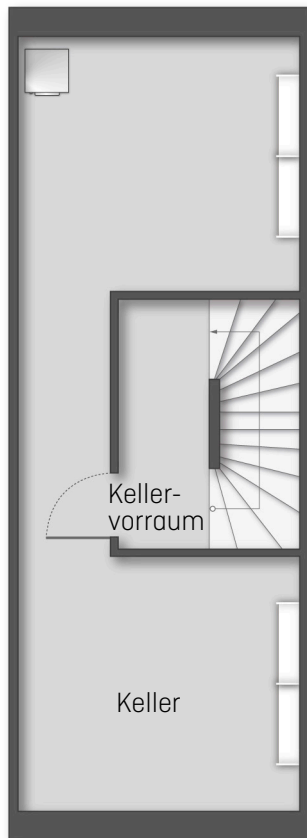

unverbindliche Illustration

MASSSTAB 1:100




## REIHENEIGENHEIM

18/20, TYP HIPHOP-MITTE

UG: 3,96 QM,

GESAMT: 103,71 QM

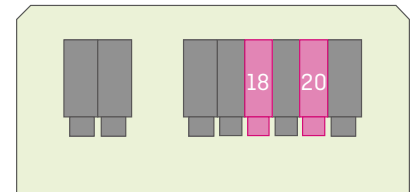

## WOHNFLÄCHENBERECHNUNG:

### EG:

Essen/Eingang	12,69 qm
Kochen	8,32 qm
Wohnen	13,09 qm
+ 1/2 Terrasse	4,57 qm

DIN-Wohnfläche (EG) 38,67 qm

### OG:

Bad	4,43 qm
Eltern	12,55 qm
Kind	12,83 qm
Flur	3,37 qm

DIN-Wohnfläche (OG) 33,18 qm

### DG:

Galerie	11,37 qm
Abstellraum	11,99 qm
+1/2 Dachterrasse	4,54 qm

DIN-Wohnfläche (DG) 27,90 qm

### UG:

Kellervorraum 3,96 qm

DIN-Wohnfläche (UG) 3,96 qm

UG-Keller-Nutzfläche 29,34 qm

**DIN-Wohnfläche (ges.) 103,71 qm**