

BAUSTOLZ

EIN HAUS. EIN PREIS.

HALLBERGMOOS

Maximilianstraße 49
Neubau von 13 Reiheneigenheimen
mit Tiefgarage

GRUNDRISS

HAUSTYP JAZZ

REH 02,03,04,05,08,12

Erdgeschoss

Essen/Eingang	12,39 m ²
WC	1,88 m ²
Wohnen/Küche	25,51 m ²
Terrasse 50%	4,56 m ²
<hr/>	
	44,34 m ²

Obergeschoss



Schlafen	14,62 m ²
Bad	5,90 m ²
Flur	3,36 m ²
Kind	14,90 m ²
<hr/>	
	38,78 m ²

Dachgeschoss

Hobbyraum	6,62 m ²
Galerie DG	17,92 m ²
<hr/>	
	24,54 m ²


Wohnfläche gesamt 107,66 m²

Flur UG	3,96 m ²
Kellerraum	35,49 m ²
<hr/>	
Nutzfläche UG gesamt	39,45 m ²

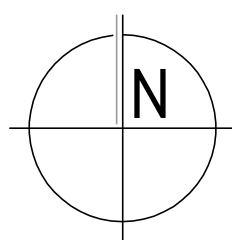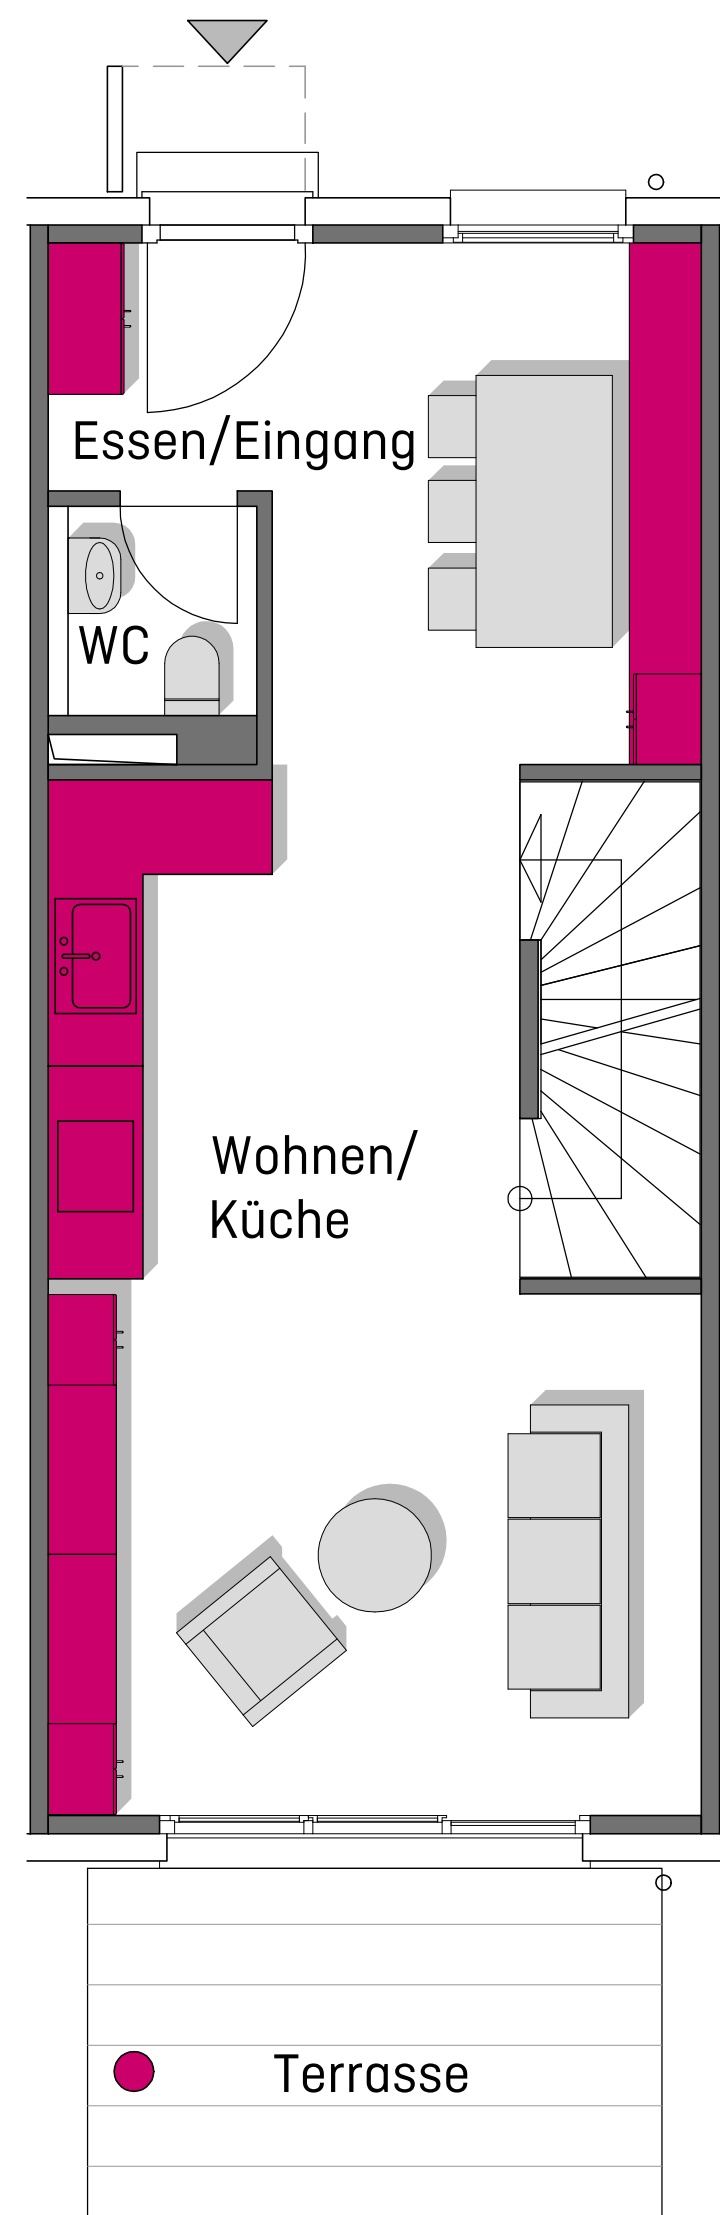

M. 1:100

0 0,5 1,0 2,5 5,0

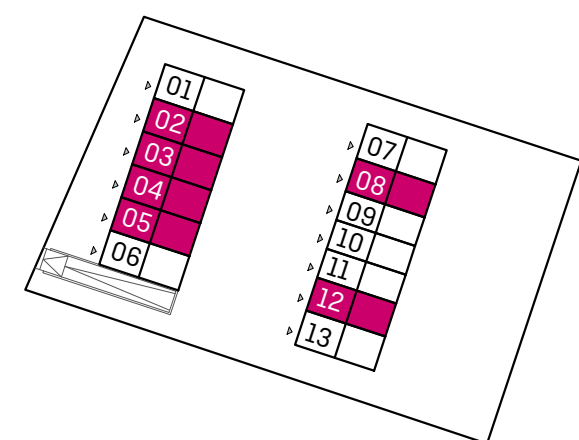

BAUSTOLZ

EIN HAUS. EIN PREIS.

HALLBERGMOOS

Maximilianstraße 49

Neubau von 13 Reiheneigenheimen
mit Tiefgarage



GRUNDRISS

HAUSTYP JAZZ

REH 02,03,04,05,08,12


Obergeschoss

Schlafen	14,62 m ²
Bad	5,90 m ²
Flur	3,36 m ²
Kind	14,90 m ²
Obergeschoss gesamt	38,78 m ²

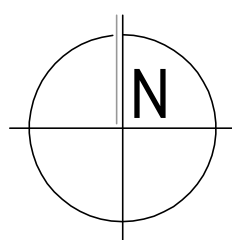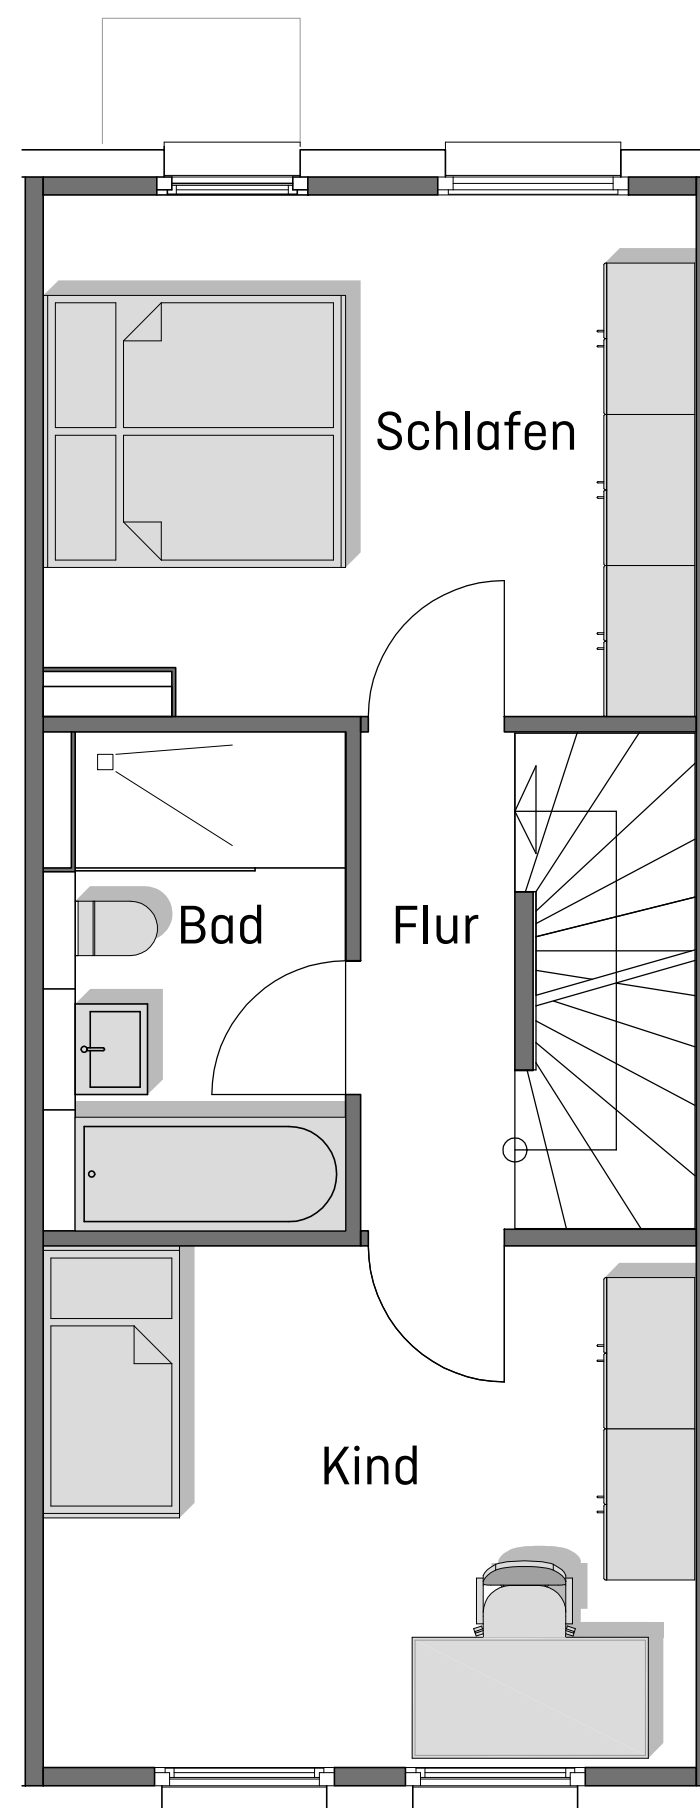

M. 1:100

0 0,5 1,0 2,5 5,0

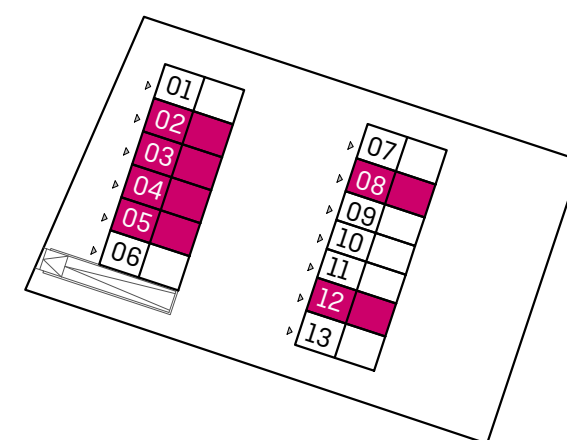

BAUSTOLZ

EIN HAUS. EIN PREIS.

HALLBERGMOOS

Maximilianstraße 49

Neubau von 13 Reiheneigenheimen
mit Tiefgarage



GRUNDRISS

HAUSTYP JAZZ

REH 02,03,04,05,08,12


Dachgeschoss

Hobbyraum	6,62 m ²
Galerie DG	17,92 m ²
Dachgeschoss gesamt	24,54 m ²

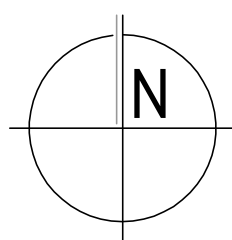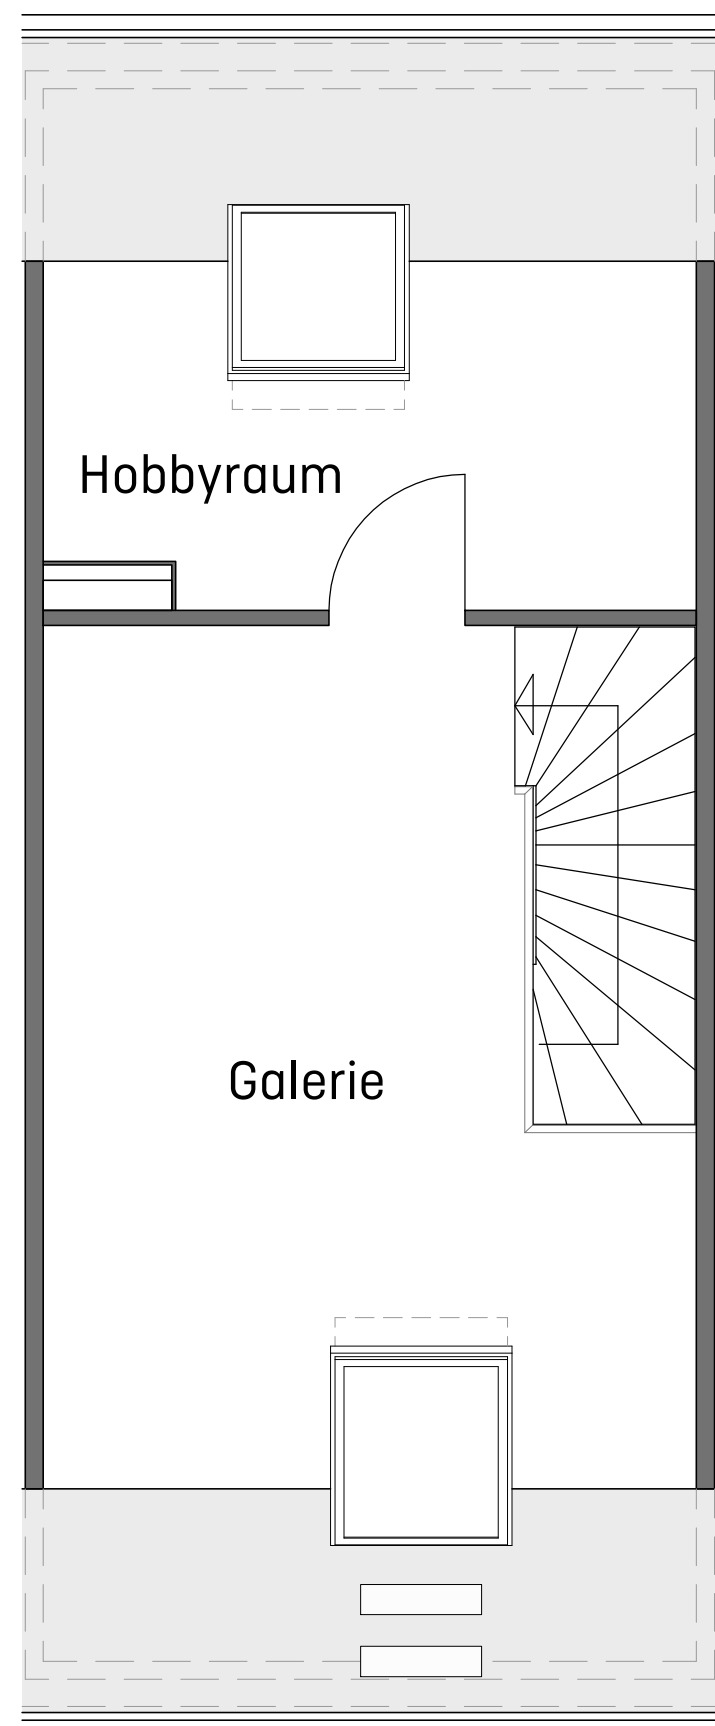

M. 1:100

0 0,5 1,0 2,5 5,0

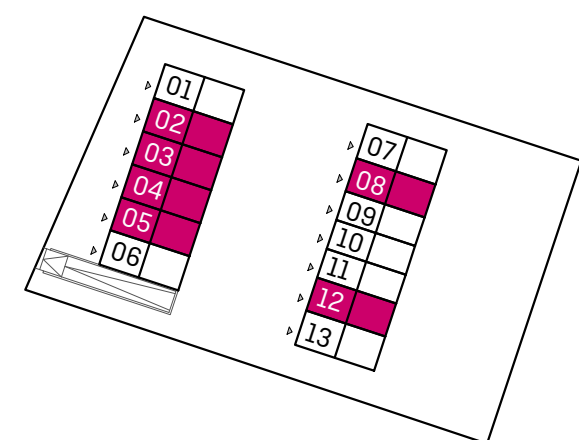

BAUSTOLZ

EIN HAUS. EIN PREIS.

HALLBERGMOOS

Maximilianstraße 49
Neubau von 13 Reiheneigenheimen
mit Tiefgarage



GRUNDRISS

HAUSTYP JAZZ

REH 02,03,04,05,08,12

Untergeschoss

Flur UG	3,96 m ²
Kellerraum	35,49 m ²
Nutzfläche UG gesamt	39,45 m ²

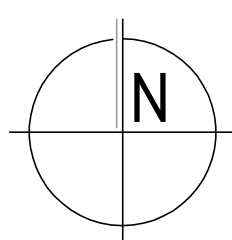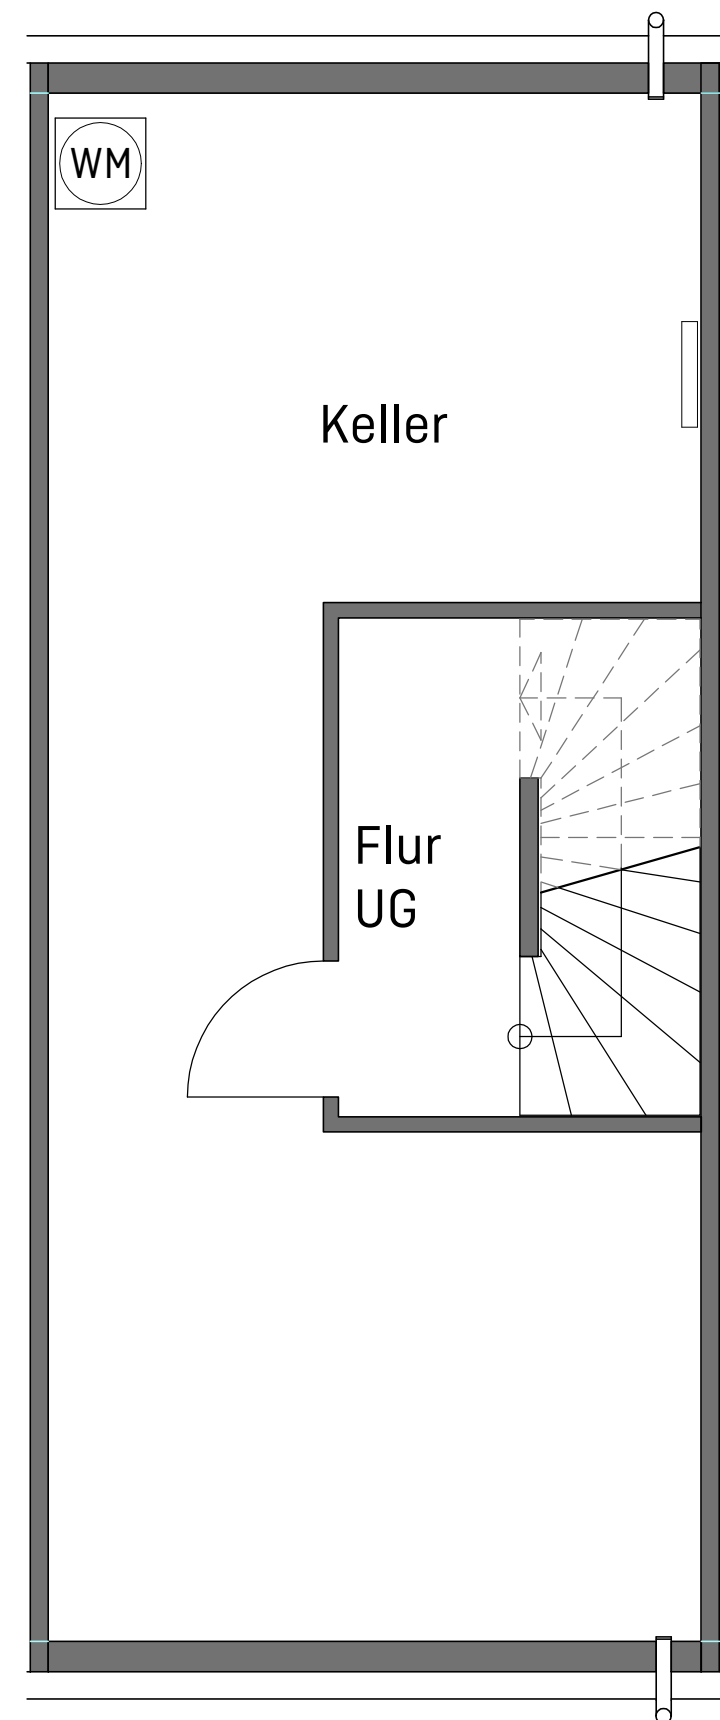

M. 1:100

0 0,5 1,0 2,5 5,0

