

unverbindliche Illustration

MASSSTAB 1:100




## REIHENEIGENHEIM

15/21, TYP JAZZ-RECHTS

EG: 45,06 QM,

GESAMT: 121,28 QM

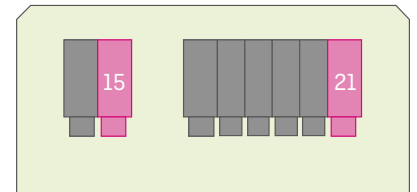

### WOHNFLÄCHENBERECHNUNG:

#### EG:

Essen/Eingang	12,39 qm
Kochen	10,30 qm
Wohnen	15,22 qm
WC	1,91 qm
+ 1/2 Terrasse	5,24 qm

DIN-Wohnfläche (EG) 45,06 qm

#### OG:

Bad	6,41 qm
Eltern	14,62 qm
Kind	14,90 qm
Flur	3,37 qm

DIN-Wohnfläche (OG) 39,30 qm

#### DG:

Galerie	13,80 qm
Hobbyraum	13,94 qm
+1/2 Dachterrasse	5,22 qm

DIN-Wohnfläche (DG) 32,97 qm



#### UG:

Kellervorraum 3,96 qm

DIN-Wohnfläche (UG) 3,96 qm

UG-Keller-Nutzfläche 35,49 qm

**DIN-Wohnfläche (ges.) 121,28 qm**

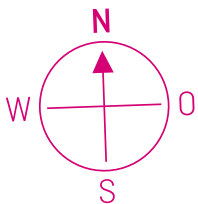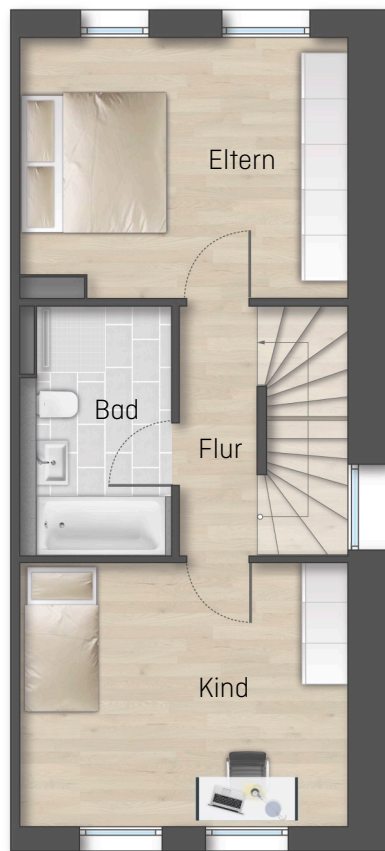

unverbindliche Illustration

MASSTAB 1:100




## REIHENEIGENHEIM

15/21, TYP JAZZ-RECHTS

OG: 39,30 QM,

GESAMT: 121,28 QM

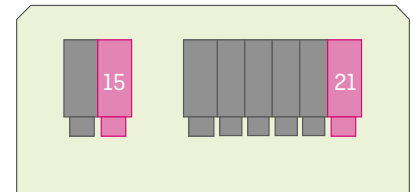

## WOHNFLÄCHENBERECHNUNG:

### EG:

Essen/Eingang	12,39 qm
Kochen	10,30 qm
Wohnen	15,22 qm
WC	1,91 qm
+ 1/2 Terrasse	5,24 qm

DIN-Wohnfläche (EG) 45,06 qm

### OG:

Bad	6,41 qm
Eltern	14,62 qm
Kind	14,90 qm
Flur	3,37 qm

DIN-Wohnfläche (OG) 39,30 qm

### DG:

Galerie	13,80 qm
Hobbyraum	13,94 qm
+1/2 Dachterrasse	5,22 qm

DIN-Wohnfläche (DG) 32,97 qm


### UG:

Kellervorraum 3,96 qm

DIN-Wohnfläche (UG) 3,96 qm

UG-Keller-Nutzfläche 35,49 qm

**DIN-Wohnfläche (ges.) 121,28 qm**

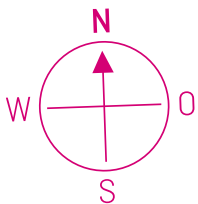

unverbindliche Illustration

MASSSTAB 1:100




## REIHENEIGENHEIM

15/21, TYP JAZZ-RECHTS

DG: 32,97 QM,

GESAMT: 121,28 QM

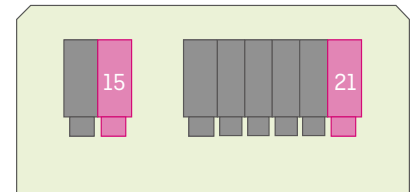

## WOHNFLÄCHENBERECHNUNG:

### EG:

Essen/Eingang	12,39 qm
Kochen	10,30 qm
Wohnen	15,22 qm
WC	1,91 qm
+ 1/2 Terrasse	5,24 qm

DIN-Wohnfläche (EG) 45,06 qm

### OG:

Bad	6,41 qm
Eltern	14,62 qm
Kind	14,90 qm
Flur	3,37 qm

DIN-Wohnfläche (OG) 39,30 qm

### DG:

Galerie	13,80 qm
Hobbyraum	13,94 qm
+1/2 Dachterrasse	5,22 qm

DIN-Wohnfläche (DG) 32,97 qm



### UG:

Kellervorraum	3,96 qm
---------------	---------

DIN-Wohnfläche (UG) 3,96 qm

UG-Keller-Nutzfläche 35,49 qm

**DIN-Wohnfläche (ges.) 121,28 qm**

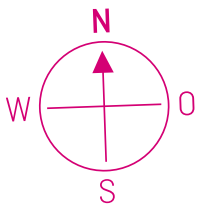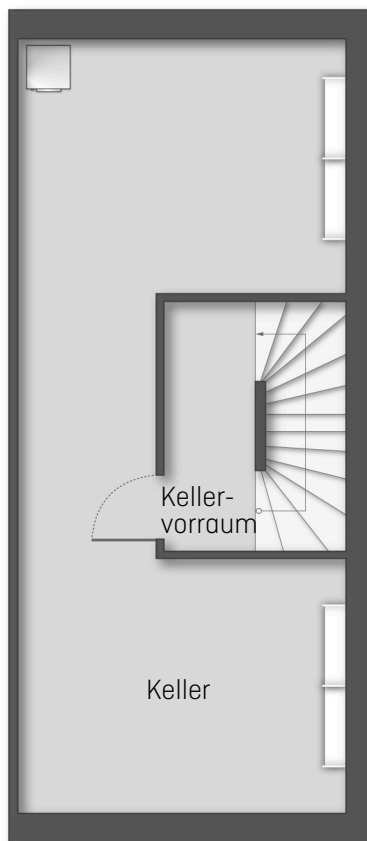

unverbindliche Illustration

MASSTAB 1:100




## REIHENEIGENHEIM

15/21, TYP JAZZ-RECHTS

UG: 3,96 QM,

GESAMT: 121,28 QM

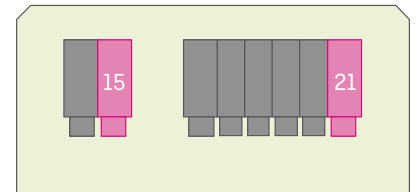

## WOHNFLÄCHENBERECHNUNG:

### EG:

Essen/Eingang	12,39 qm
Kochen	10,30 qm
Wohnen	15,22 qm
WC	1,91 qm
+ 1/2 Terrasse	5,24 qm

DIN-Wohnfläche (EG) 45,06 qm

### OG:

Bad	6,41 qm
Eltern	14,62 qm
Kind	14,90 qm
Flur	3,37 qm

DIN-Wohnfläche (OG) 39,30 qm

### DG:

Galerie	13,80 qm
Hobbyraum	13,94 qm
+1/2 Dachterrasse	5,22 qm

DIN-Wohnfläche (DG) 32,97 qm

### UG:

Kellervorraum 3,96 qm

DIN-Wohnfläche (UG) 3,96 qm

UG-Keller-Nutzfläche 35,49 qm

**DIN-Wohnfläche (ges.) 121,28 qm**