

MASSSTAB 1:100




unverbindliche Illustration

REIHENEIGENHEIM

E01, TYP SWING-LINKS

EG: 57,37 QM,

GESAMT: 141,71 QM

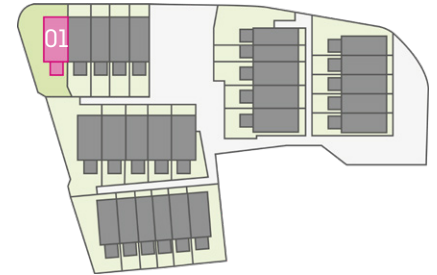

WOHNFLÄCHENBERECHNUNG:

EG:

Wohnen/Essen	32,53 qm
HWR	1,78 qm
WC	1,83 qm
Kochen	13,78 qm
+ 1/2 Terrasse	7,45 qm

DIN-Wohnfläche (EG) 57,37 qm

OG:

Bad	7,33 qm
Schlafen	12,64 qm
Zimmer 1	10,65 qm
Zimmer 2	10,65 qm
Flur	7,64 qm

DIN-Wohnfläche (OG) 48,91 qm

DG:

Galerie	18,14 qm
Hobbyraum	8,85 qm
+1/2 Galerie	3,14 qm
+1/2 Hobbyraum	3,17 qm

DIN-Wohnfläche (DG) 33,30 qm

UG:

Kellervorraum 2,12 qm

DIN-Wohnfläche (UG) 2,12 qm

UG-Keller-Nutzfläche 47,10 qm



DIN-Wohnfläche (ges.) 141,71 qm

REIHENEIGENHEIM

E01, TYP SWING-LINKS

OG: 48,91 QM,

GESAMT: 141,71 QM

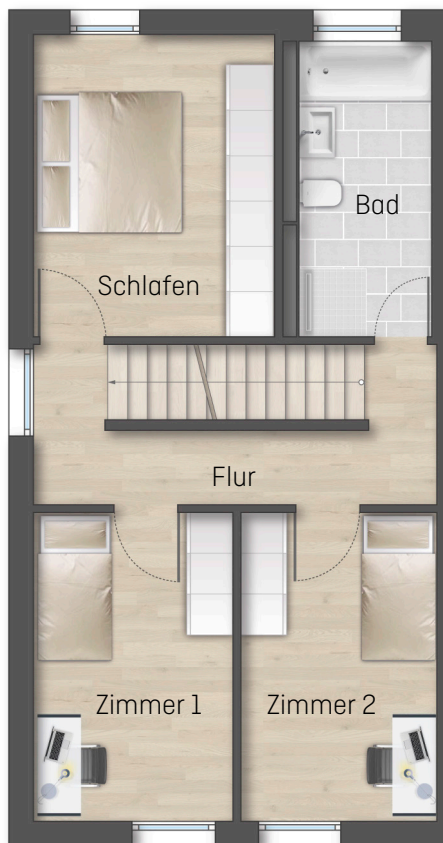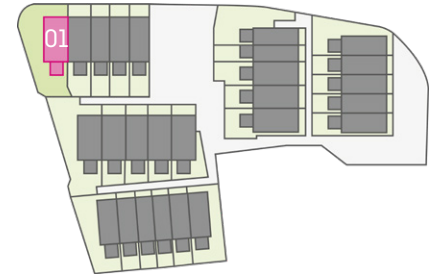

WOHNFLÄCHENBERECHNUNG:

EG:

Wohnen/Essen	32,53 qm
HWR	1,78 qm
WC	1,83 qm
Kochen	13,78 qm
+ 1/2 Terrasse	7,45 qm

DIN-Wohnfläche (EG) 57,37 qm

OG:

Bad	7,33 qm
Schlafen	12,64 qm
Zimmer 1	10,65 qm
Zimmer 2	10,65 qm
Flur	7,64 qm

DIN-Wohnfläche (OG) 48,91 qm

DG:

Galerie	18,14 qm
Hobbyraum	8,85 qm
+1/2 Galerie	3,14 qm
+1/2 Hobbyraum	3,17 qm

DIN-Wohnfläche (DG) 33,30 qm


UG:

Kellervorraum 2,12 qm

DIN-Wohnfläche (UG) 2,12 qm

UG-Keller-Nutzfläche 47,10 qm

DIN-Wohnfläche (ges.) 141,71 qm

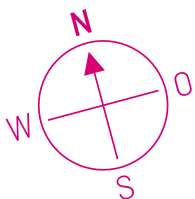

MASSSTAB 1:100




unverbindliche Illustration

REIHENEIGENHEIM

E01, TYP SWING-LINKS

DG: 33,30 QM,

GESAMT: 141,71 QM

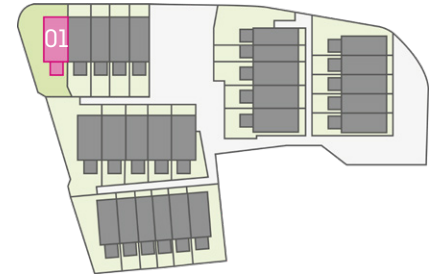

WOHNFLÄCHENBERECHNUNG:

EG:

Wohnen/Essen	32,53 qm
HWR	1,78 qm
WC	1,83 qm
Kochen	13,78 qm
+ 1/2 Terrasse	7,45 qm

DIN-Wohnfläche (EG) 57,37 qm

OG:

Bad	7,33 qm
Schlafen	12,64 qm
Zimmer 1	10,65 qm
Zimmer 2	10,65 qm
Flur	7,64 qm

DIN-Wohnfläche (OG) 48,91 qm

DG:

Galerie	18,14 qm
Hobbyraum	8,85 qm
+1/2 Galerie	3,14 qm
+1/2 Hobbyraum	3,17 qm

DIN-Wohnfläche (DG) 33,30 qm


UG:

Kellervorraum 2,12 qm

DIN-Wohnfläche (UG) 2,12 qm

UG-Keller-Nutzfläche 47,10 qm



DIN-Wohnfläche (ges.) 141,71 qm

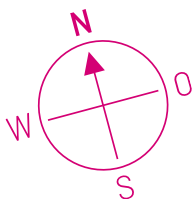

MASSSTAB 1:100



unverbindliche Illustration

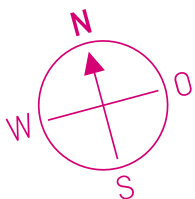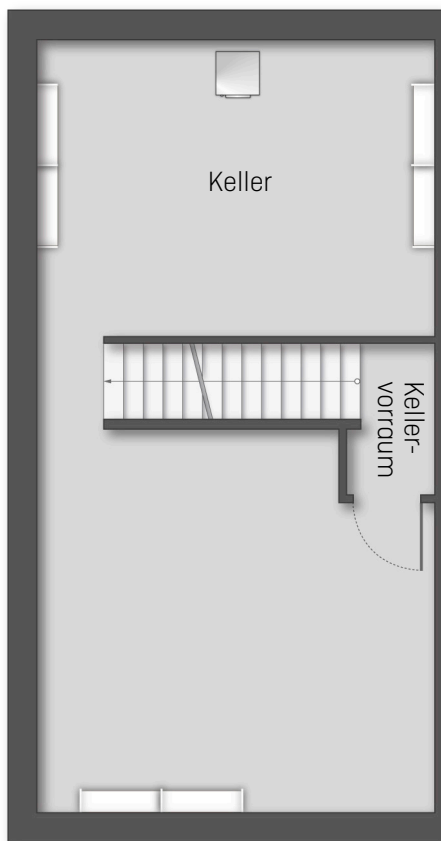

unverbindliche Illustration

MASSSTAB 1:100




REIHENEIGENHEIM

E01, TYP SWING-LINKS

UG: 2,12 QM,

GESAMT: 141,71 QM

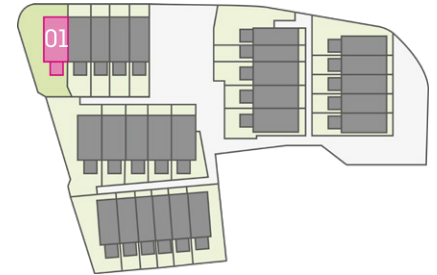

WOHNFLÄCHENBERECHNUNG:

EG:

Wohnen/Essen	32,53 qm
HWR	1,78 qm
WC	1,83 qm
Kochen	13,78 qm
+ 1/2 Terrasse	7,45 qm

DIN-Wohnfläche (EG) 57,37 qm

OG:

Bad	7,33 qm
Schlafen	12,64 qm
Zimmer 1	10,65 qm
Zimmer 2	10,65 qm
Flur	7,64 qm

DIN-Wohnfläche (OG) 48,91 qm

DG:

Galerie	18,14 qm
Hobbyraum	8,85 qm
+1/2 Galerie	3,14 qm
+1/2 Hobbyraum	3,17 qm

DIN-Wohnfläche (DG) 33,30 qm

UG:

Kellervorraum 2,12 qm

DIN-Wohnfläche (UG) 2,12 qm

UG-Keller-Nutzfläche 47,10 qm

DIN-Wohnfläche (ges.) 141,71 qm